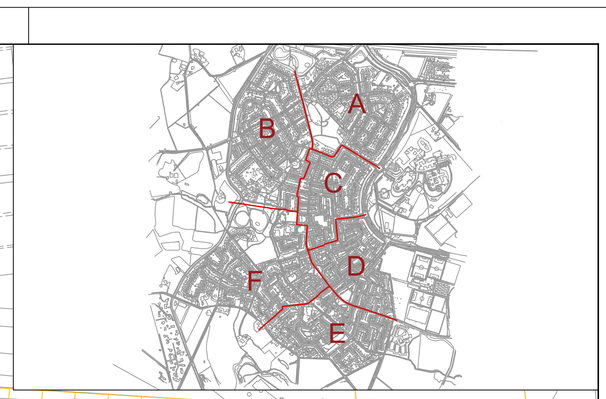

LEGENDA

- *uitgeefbaar*
- *niet uitgeefbaar*
- *kadastrale grenzen*

Aandachtspunt
Exacte lijnen zijn bij uitvoering definitief vast te stellen.

Project
Verkoop openbaar groen Helmerhoek
Onderdeel
Uitgifteteken deel F -1A

Formaat: A0	Tekenaar: C. Rischmann	Datum: 2019-07-17	Documenttype: Tekening
Schaal: 1:500	Gecontroleerd door	Goedgekeurd	
Tekeningnummer	Opdrachtgever: Gemeente Enschede		
Blad: 1 / Aantal: 1			
Documentstatus: Definitief			
Besteknummer			

S:_stad totaal\groenuitgifte\2015\Groenuitgifte_Helmerhoek_220719.dwg